


PÔDORYS NA KÓTE ±0,000 M 1:75

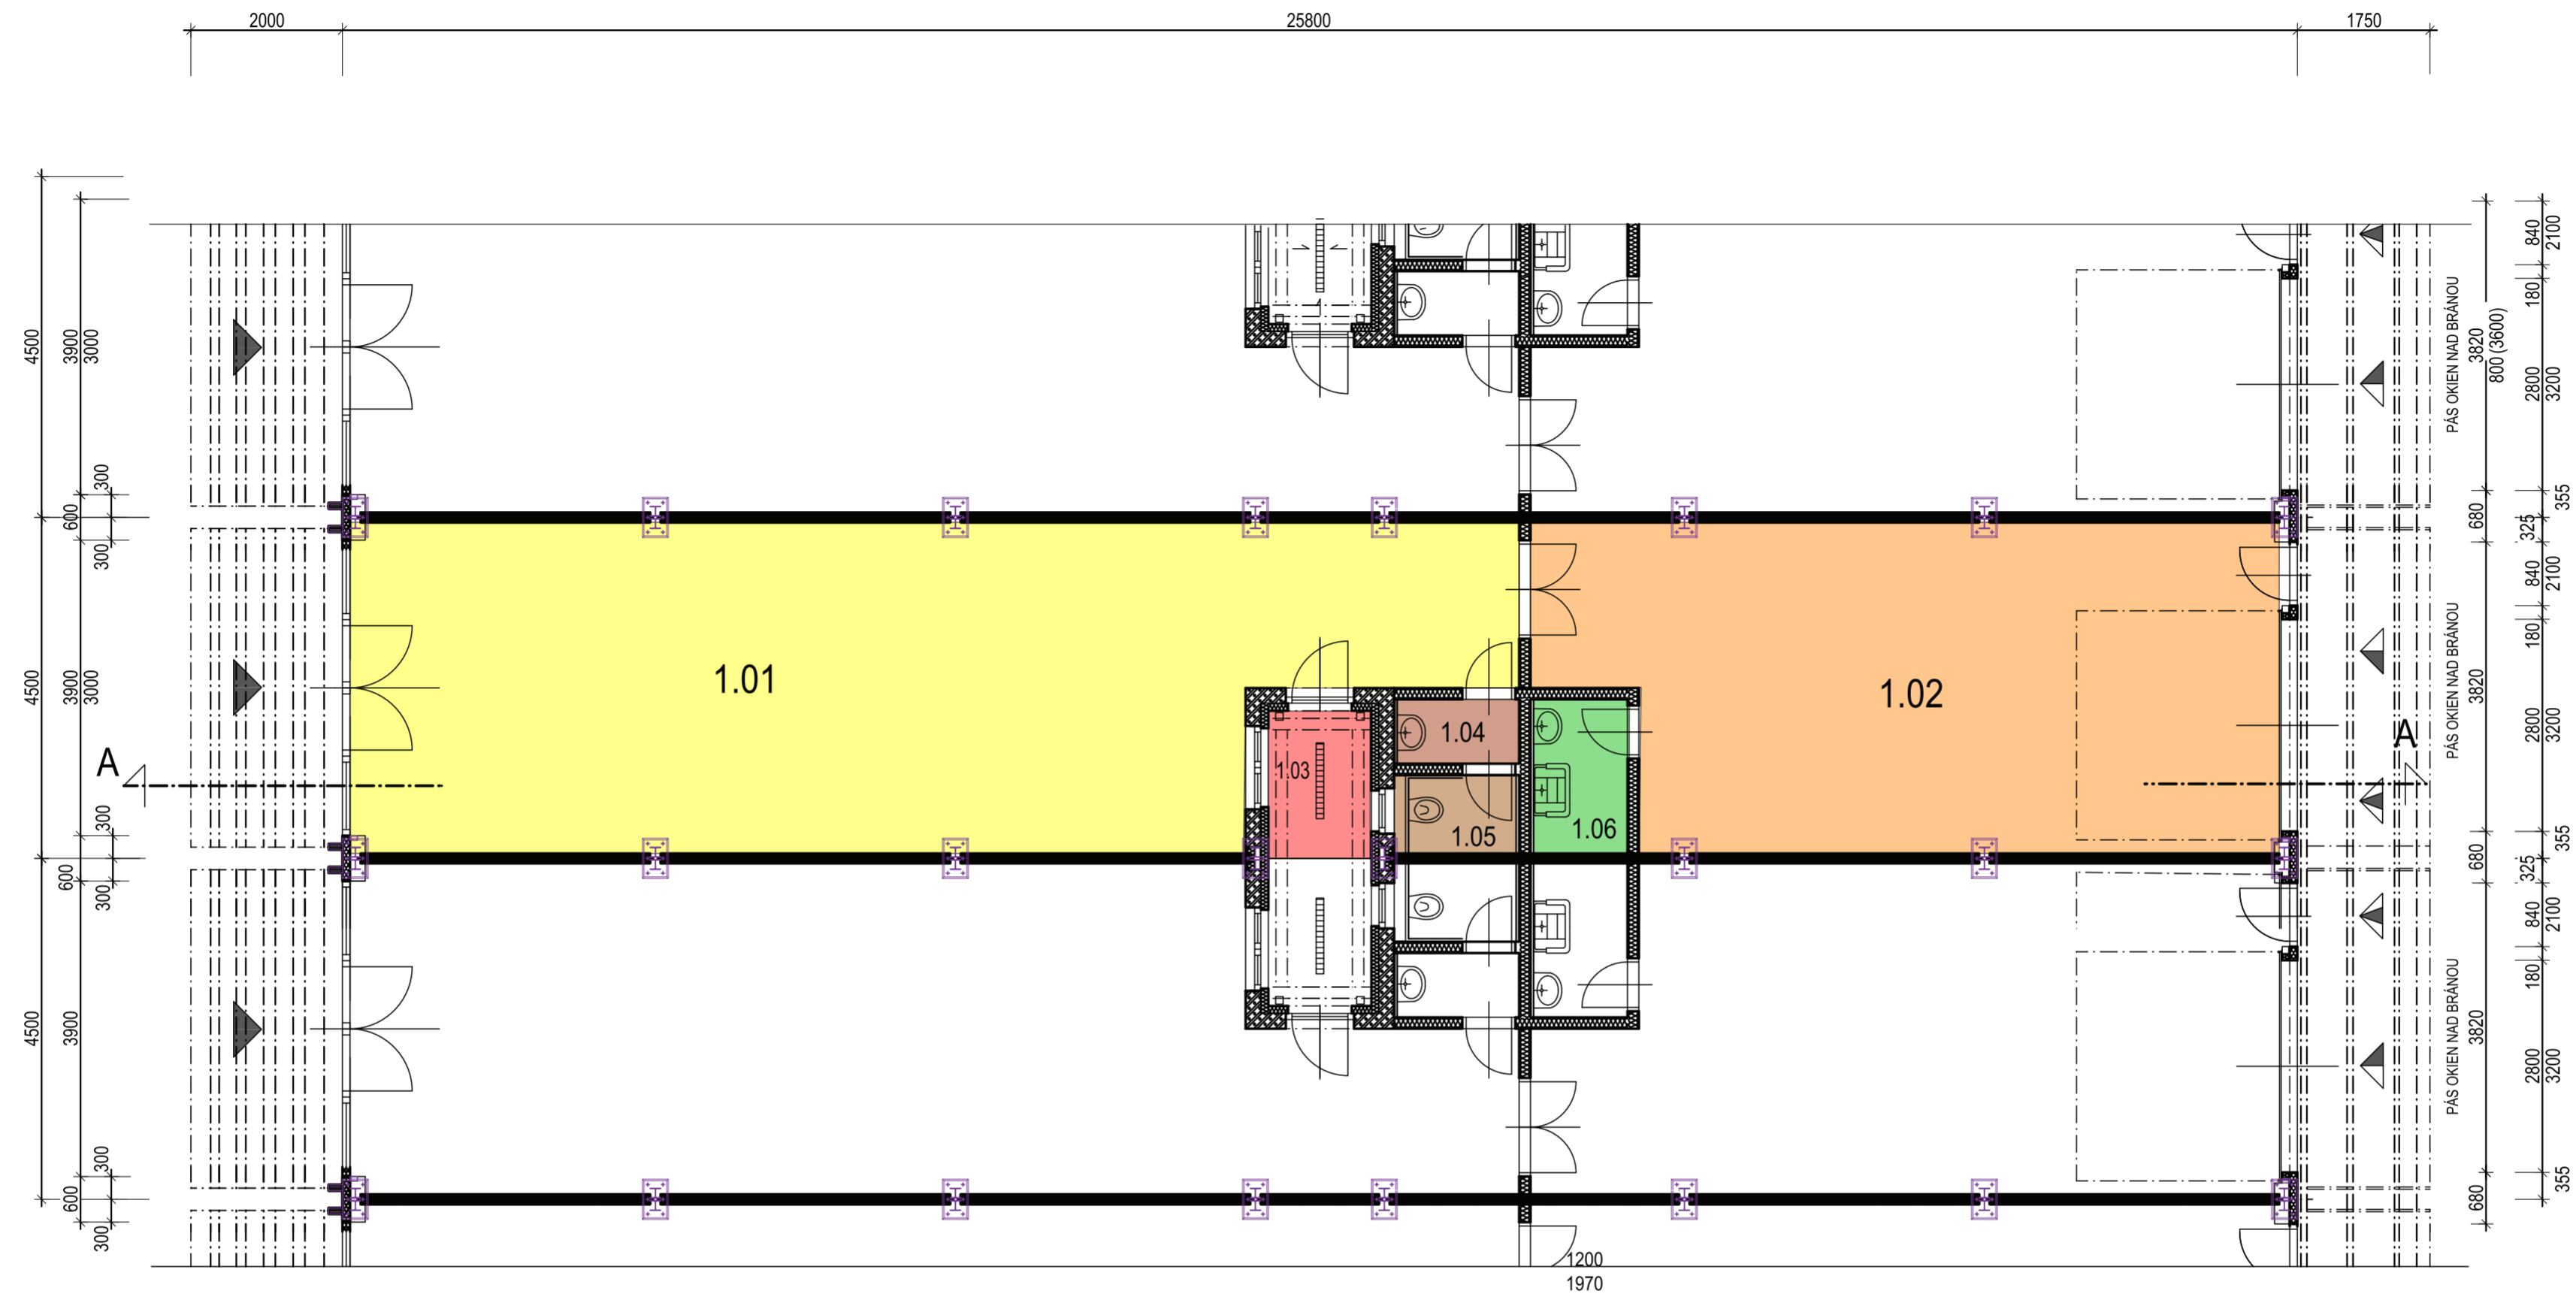

LEGENDA MIESTNOSTÍ 1.NP ±0,000 - BOX MODUL 4,5 M

Č.M.	NÁZOV MIESTNOSTÍ	PLOCHA (m ²)	PODLAHA		STENY	STROP	POZNÁMKA
			OZNAČ.	POVRCH.ÚPRAVA			
1.01	PREDAJŇA	59,50	P1	VS	PUR		
1.02	SKLAD	40,30	P1	VS	PUR		
1.03	VONKAJŠIA GALÉRIA	2,70	P3	VD	PUR		
1.04	PREDSEŇ	1,40	P2	KD	SDK KO=(2000)	SÁDROKARTÓNOVÝ KAZETOVÝ PODHLAD	KERAMICKÝ SOKLIK v. 100 MM
1.05	WC	1,70	P2	KD	SDK KO=(2000)	SÁDROKARTÓNOVÝ KAZETOVÝ PODHLAD	
1.06	UPRATOVAČKA	2,60	P2	KD	SDK KO=(2000)	SÁDROKARTÓNOVÝ KAZETOVÝ PODHLAD	KERAMICKÝ SOKLIK v. 100 MM
ÚŽITKOVÁ PLOCHA		108,20					

ZASTAVANÁ PLOCHA OBJEKTU BOXU (4,5 M MODUL) 116,10 m²

KD - KERAMICKÁ PROTIŠMYKĽAVÁ DLAŽBA
 VD - VYMÝVANÁ DLAŽBA
 VS - DRÁTKOBETÓN + VSYP PANBEX F2
 KO - KERAMICKÝ OBKLAD STIEN
 SDK - SÁDROKARTÓN
 PUR - SENDVIČOVÝ PUR PANEL